
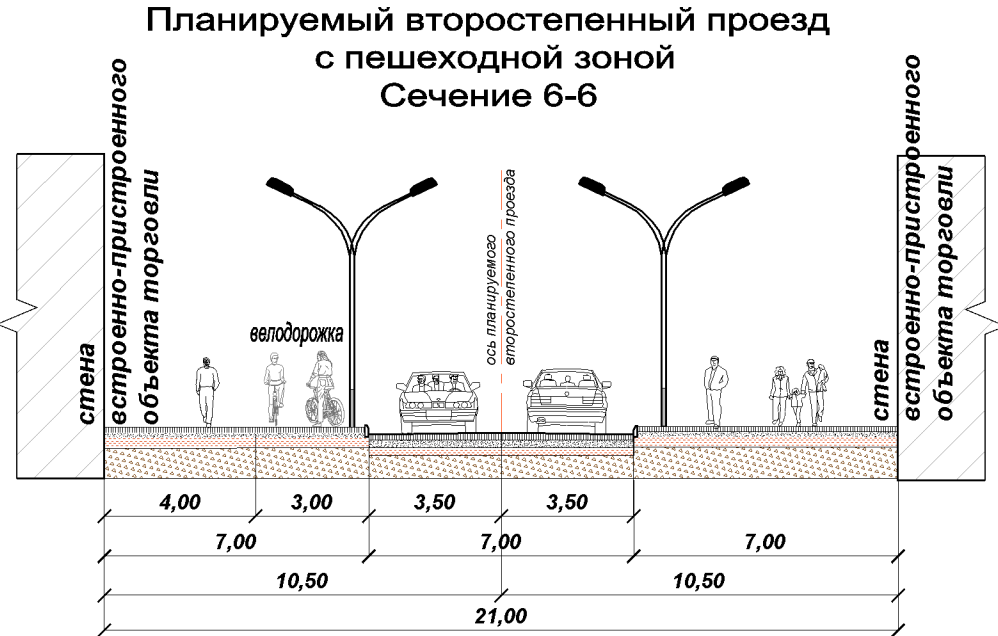
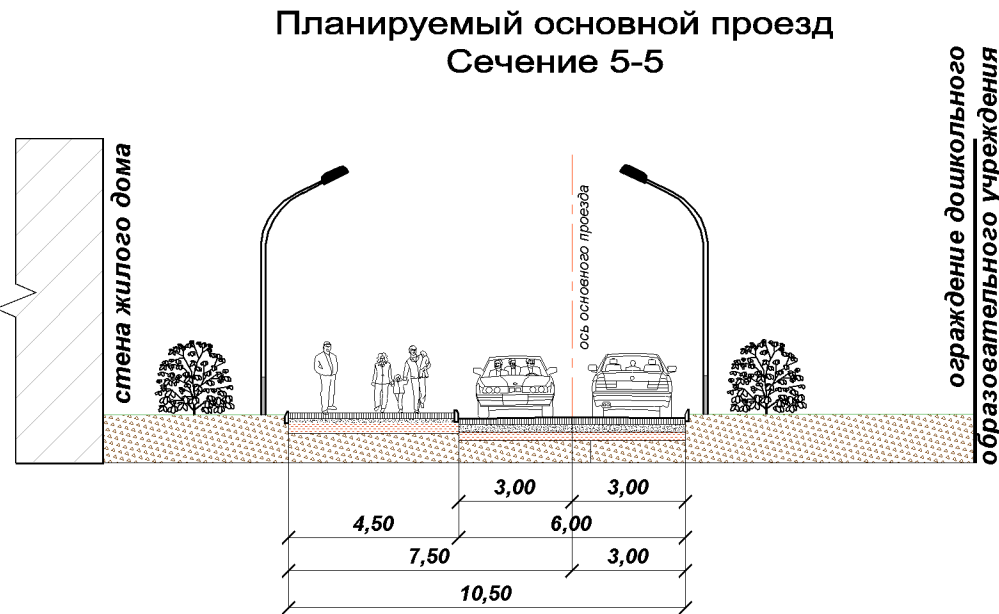
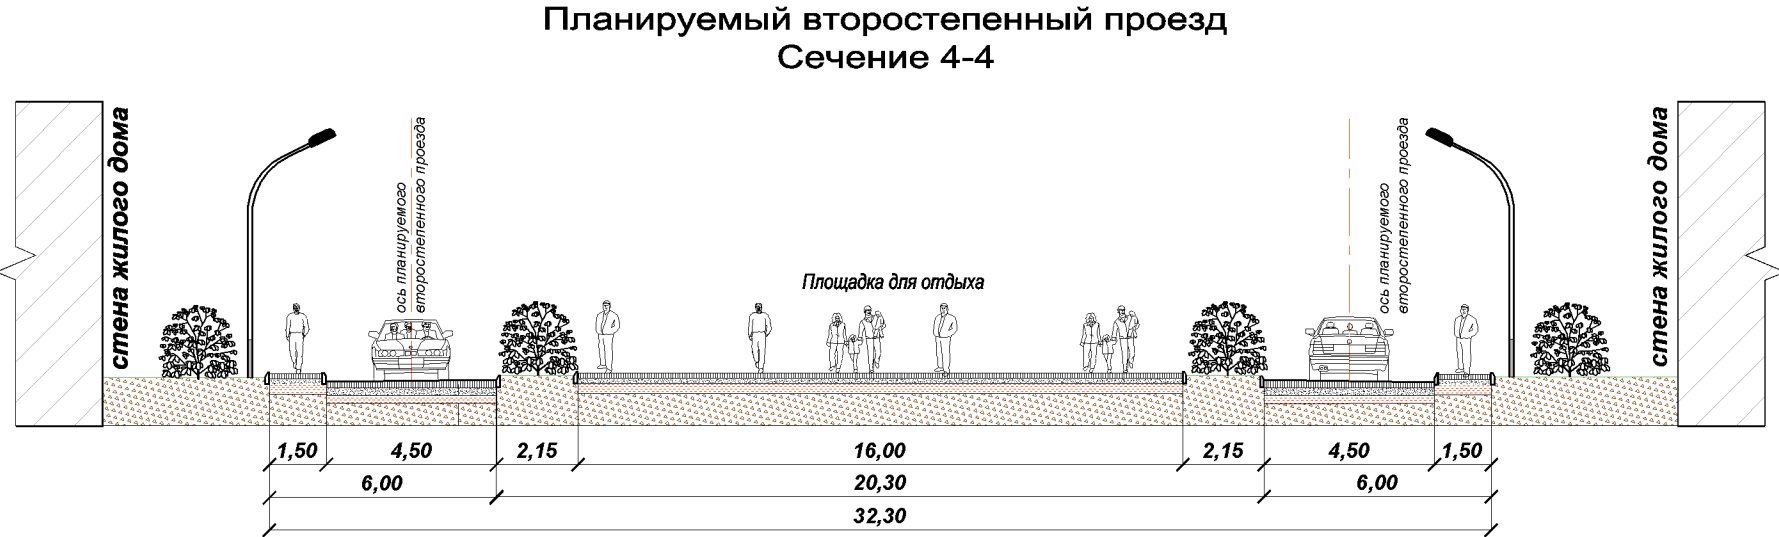
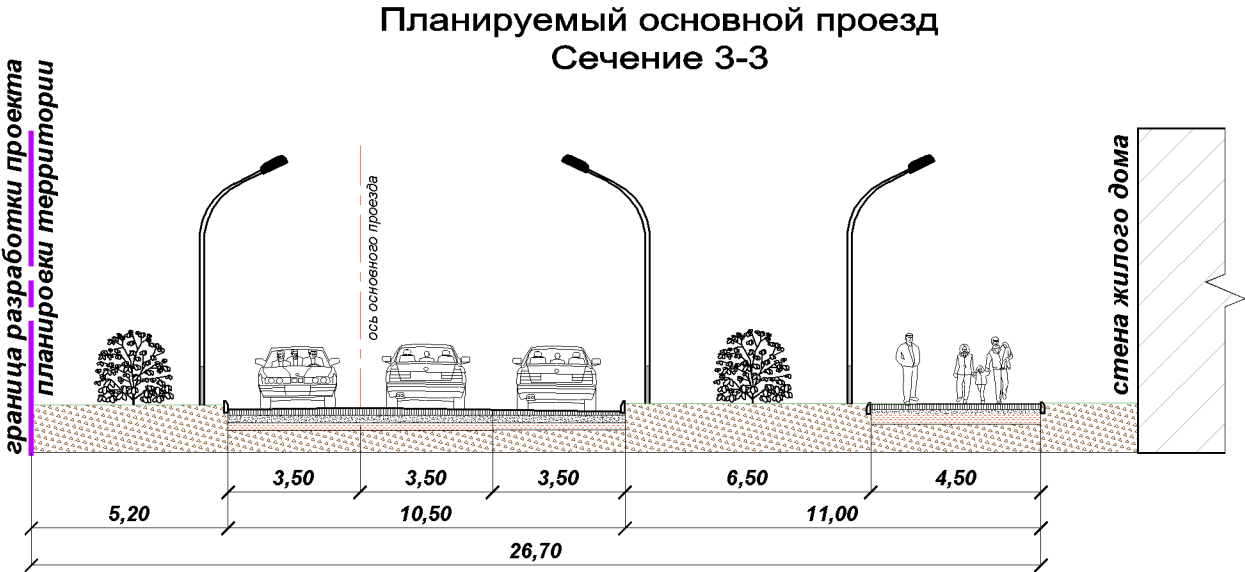
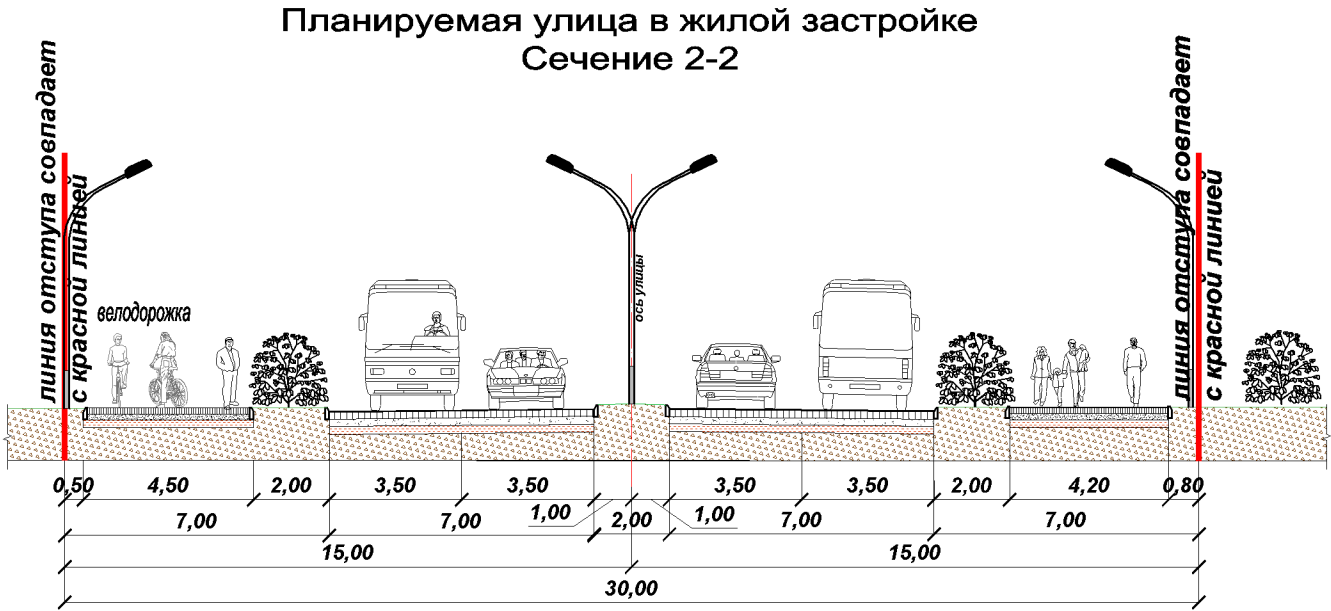


Проект планировки территории и проект межевания территории по адресу : Московская область, Одинцовский муниципальный район , сельское поселение Горское , вблизи с. Лайково

Планируемые поперечные профили улично-дорожной сети

М 1:200

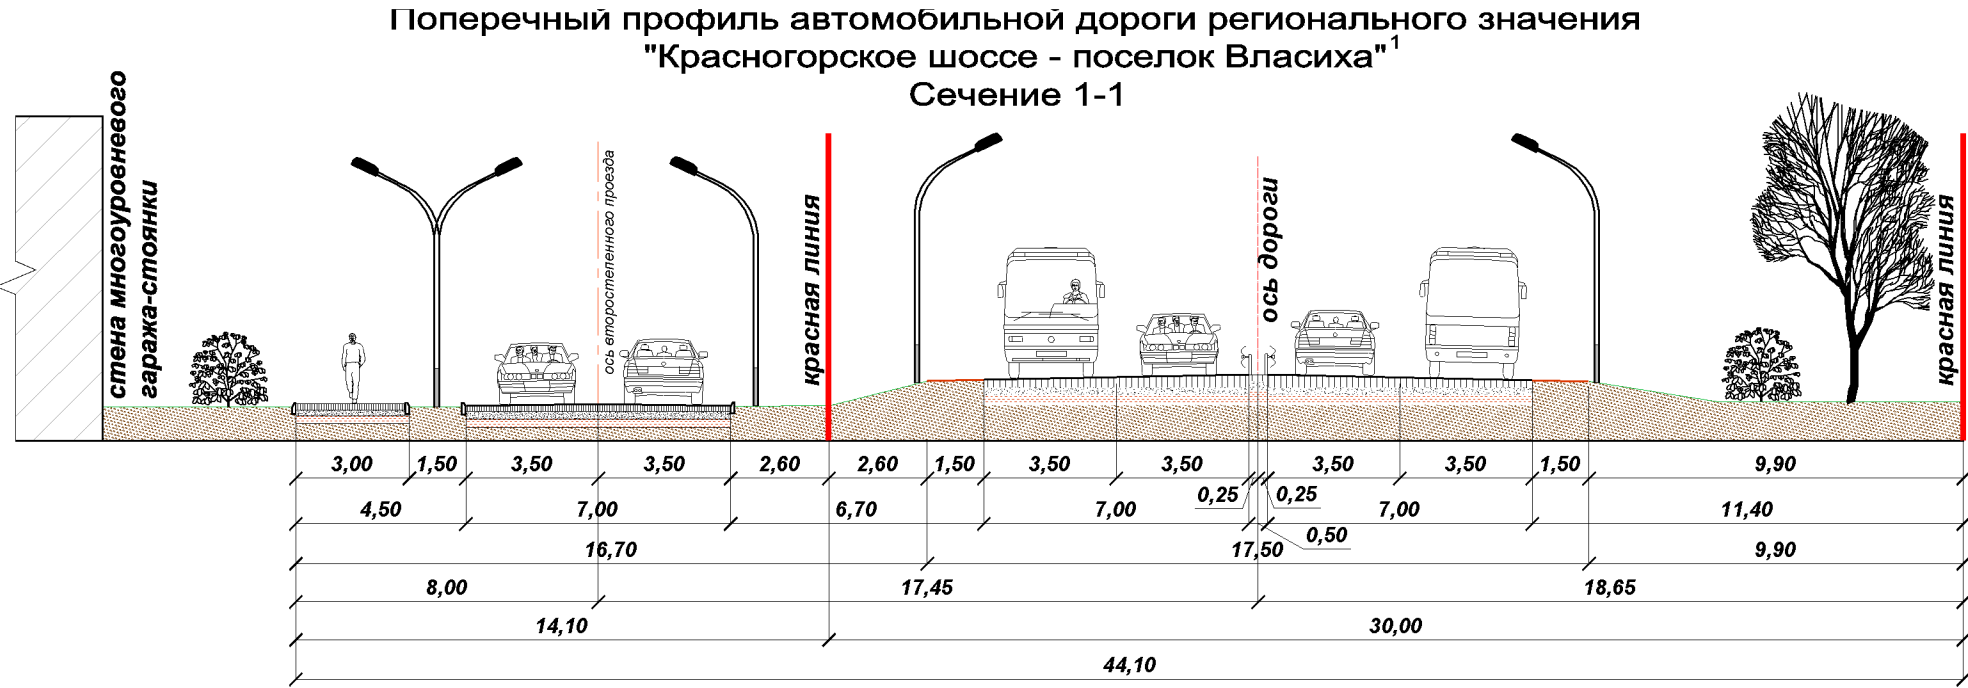

Примечания:
1. Красные линии по реконструируемой автомобильной дороге "Красногорское шоссе - поселок Власиха" отображены в информационно-справочных целях и не являются предметом утверждения настоящего проекта планировки.
2. Сечения 1-1 6-6 отображены на листе 4.1 "Схема организации улично-дорожной сети и движения транспорта".

Должность	ФИО	Подпись	Дата	ООО "Ивастрой"		
Ген. директор	Тимошин П.А.			Московская область, с.п.Горское, с.Лайково		
Гл. Инженер	Царьков Д.А.					
Архитектор	Снегирев С.О.					
Инженер II кат.	Партей И.Ю.					
Инженер II кат.	Шевелев С.А.					
Инженер II кат.	Невеницын Д.С.			Проект планировки территории и проект межевания территории по адресу: Московская область, Одинцовский муниципальный район, сельское поселение Горское, вблизи с. Лайково		
Инженер	Пискунов Е.В.			Том 2. Материалы по обоснованию проекта планировки территории		
Проверил	Царьков Д.А.			Планируемые поперечные профили улично-дорожной сети М1:200		
				Стадия	Лист	Листов
				ПТ	4.2	9
				ООО "ИнГрад"		