



КОНЦЕПЦИЯ БЛАГОУСТРОЙСТВА «НЕМЧИНОВСКОГО ПАРКА» В СЕЛЕ НЕМЧИНОВКА ОДИНЦОВСКОГО ГОРОДСКОГО ОКРУГА



СУЩЕСТВУЮЩЕЕ ПОЛОЖЕНИЕ ОБЪЕКТА НА МЕСТНОСТИ

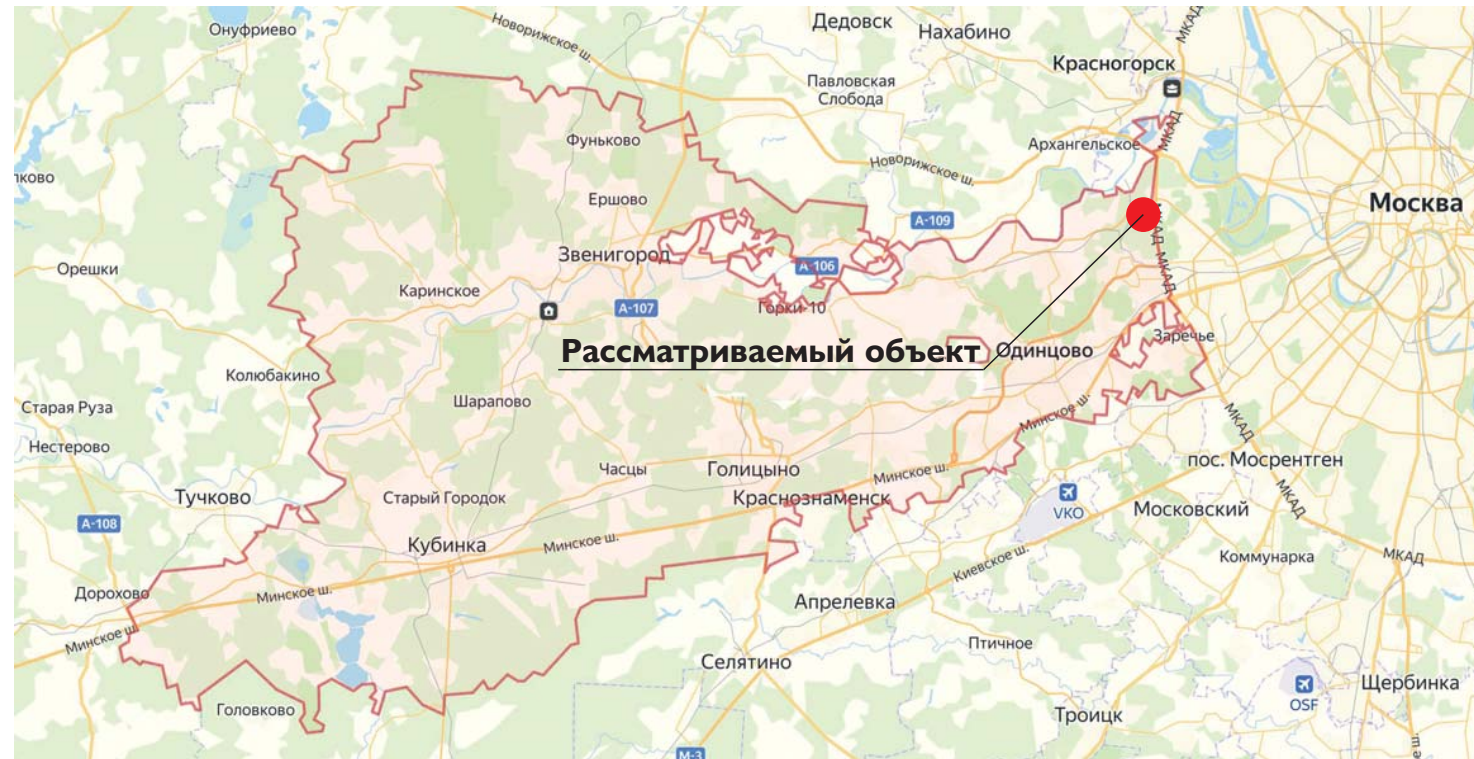

Размещение объекта на карте Одинцовского городского округа

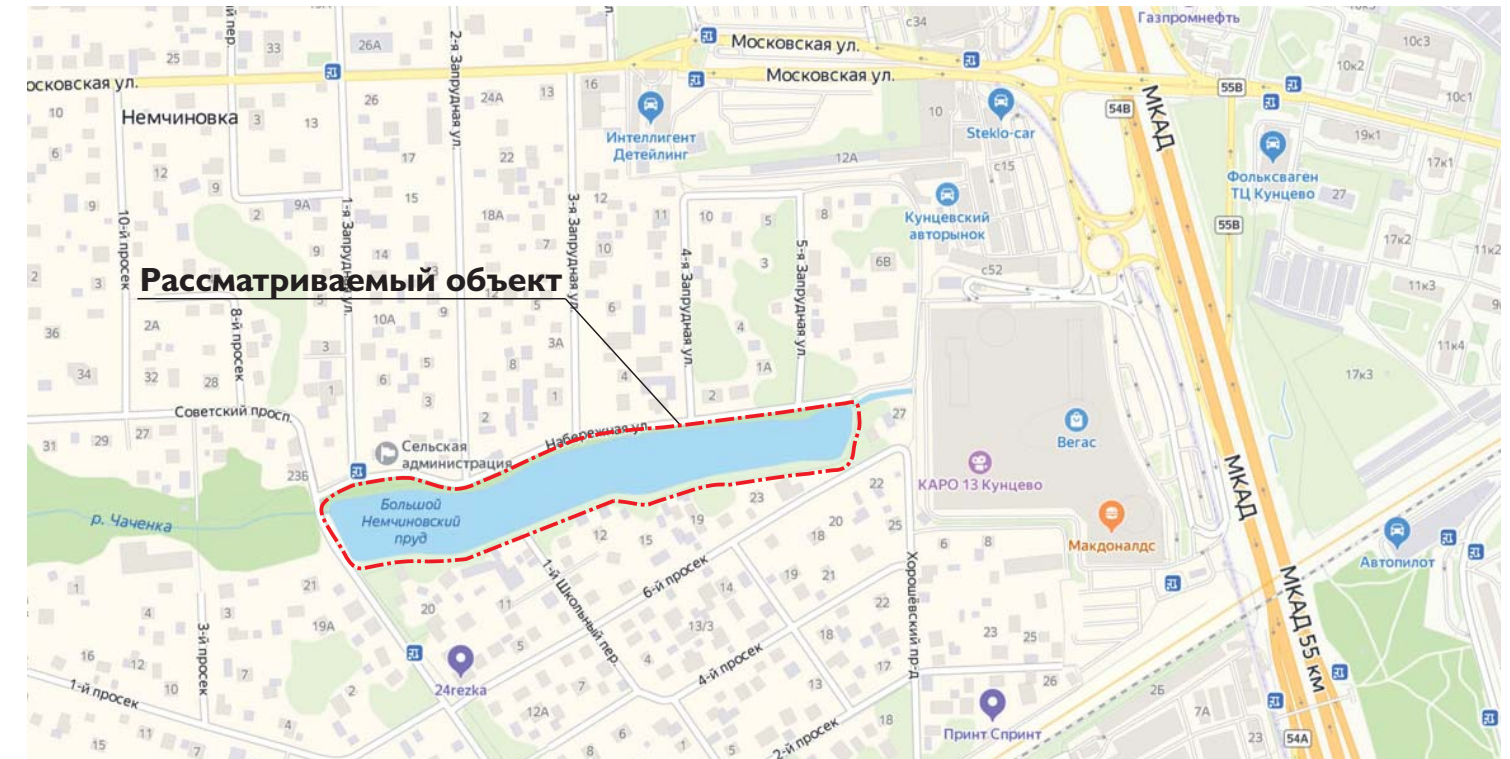


Размещение объекта на карте села Немчиново



Аэрофотоснимок рассматриваемого объекта

ФОТОФИКСАЦИЯ ОБЪЕКТА

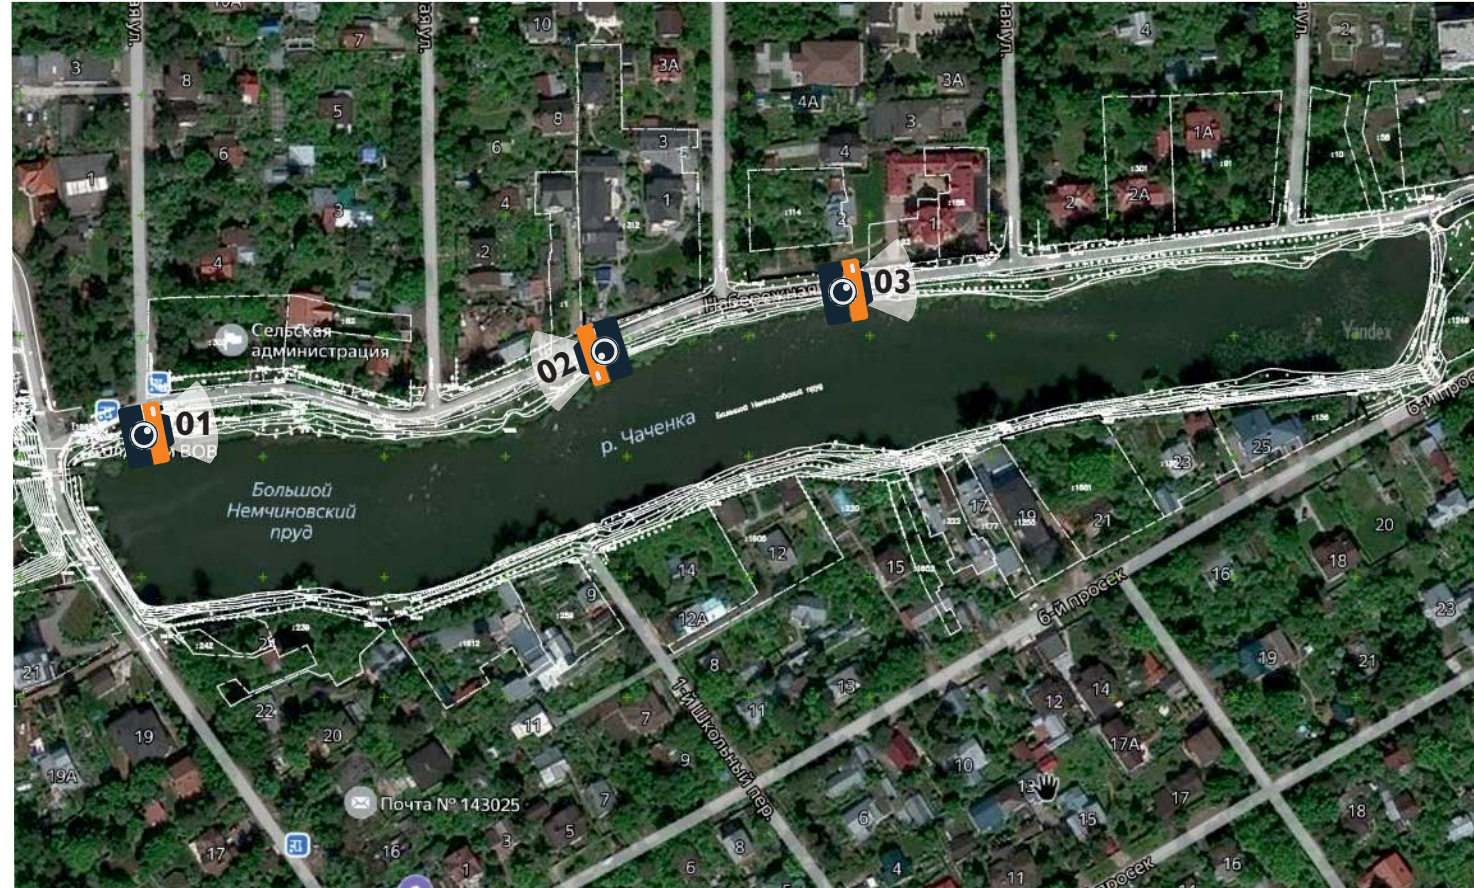

 **ТОЧКА СЪЕМКИ НА МЕСТНОСТИ**



 **ФОТО 01 (мемориал солдатам Великой Отечественной Войны)**

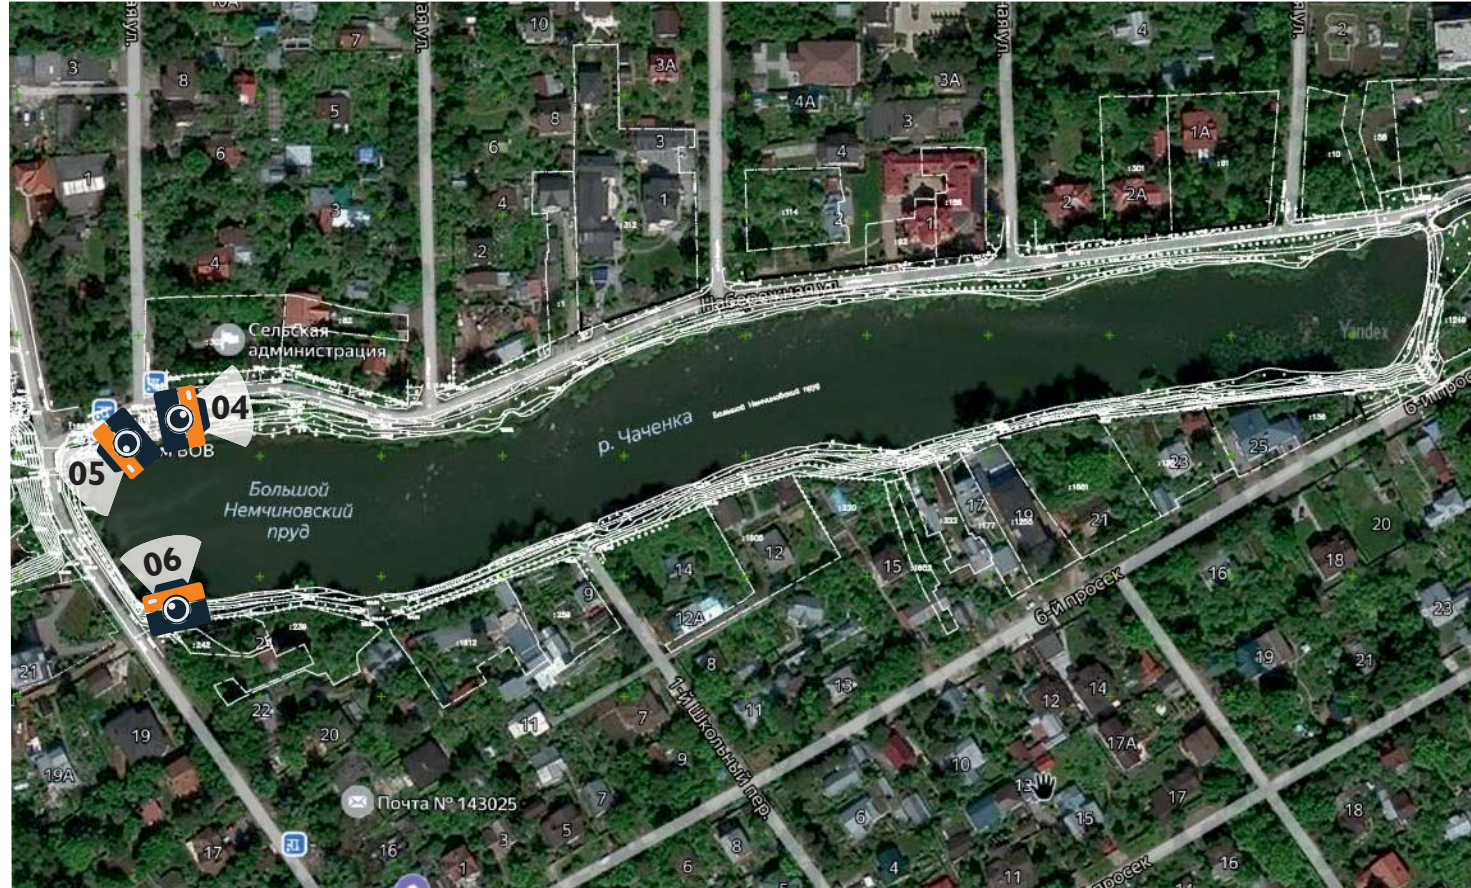


 **ФОТО 02**



 **ФОТО 03**

ФОТОФИКСАЦИЯ ОБЪЕКТА



 **ТОЧКА СЪЕМКИ НА МЕСТНОСТИ**



 **ФОТО 04**

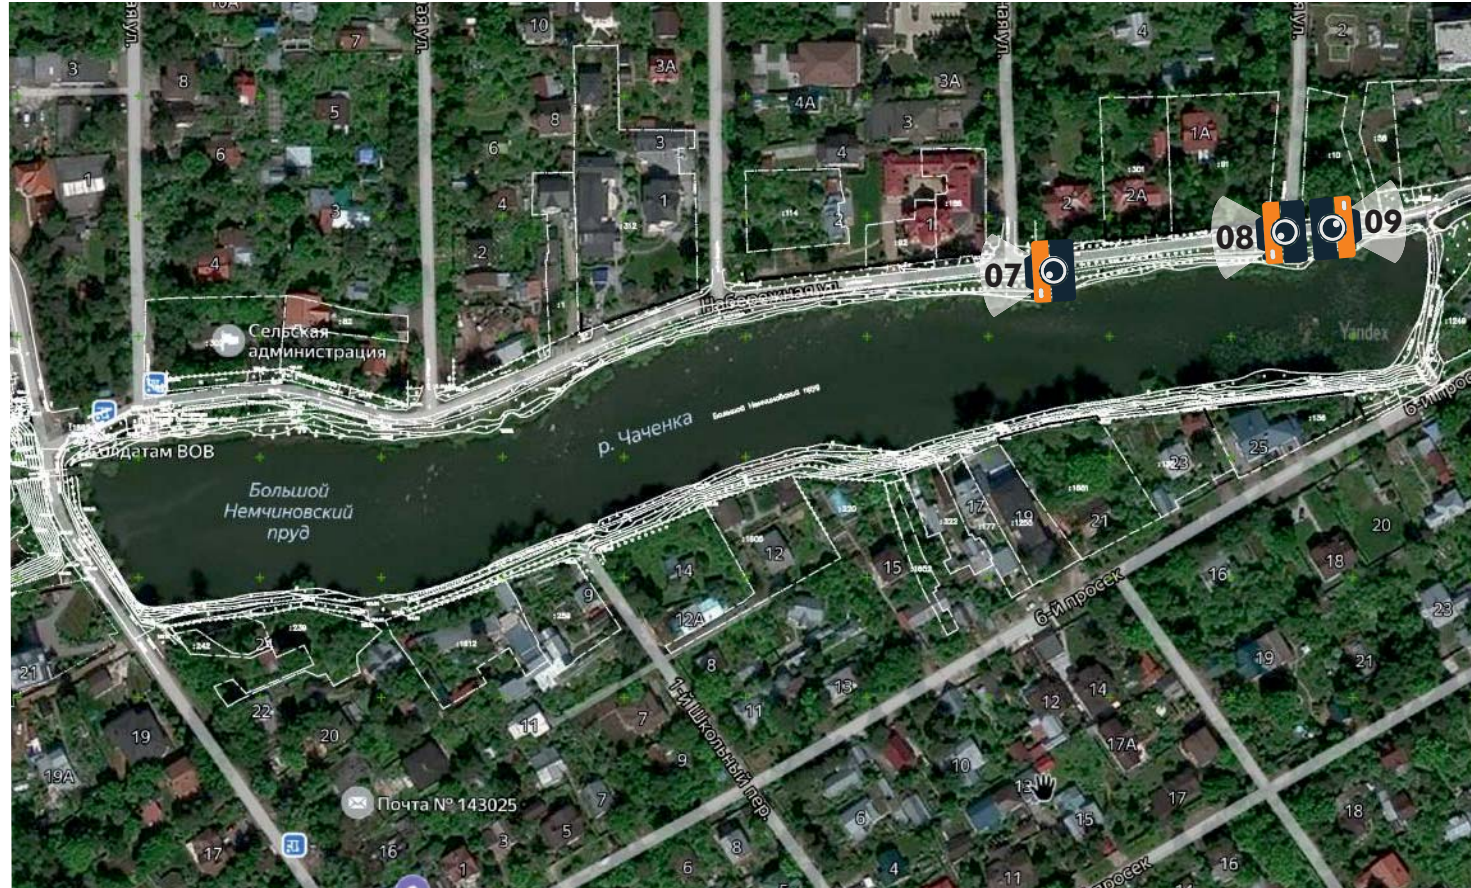


 **ФОТО 05**



 **ФОТО 06**

ФОТОФИКСАЦИЯ ОБЪЕКТА



 ТОЧКА СЪЕМКИ НА МЕСТНОСТИ



 ФОТО 07

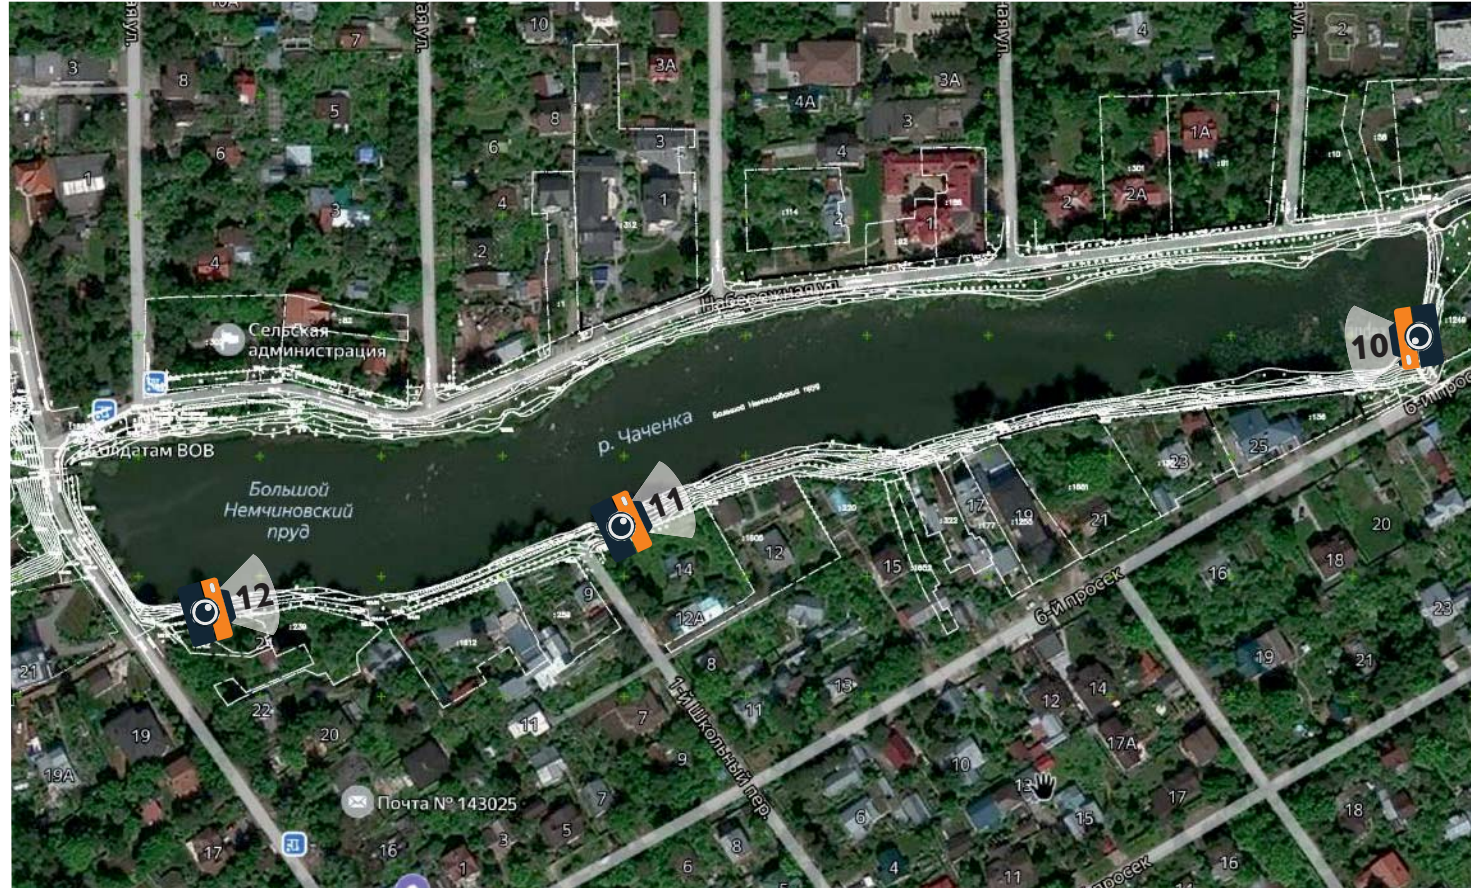


 ФОТО 08



 ФОТО 09

ФОТОФИКСАЦИЯ ОБЪЕКТА



 ТОЧКА СЪЕМКИ НА МЕСТНОСТИ



 ФОТО 10

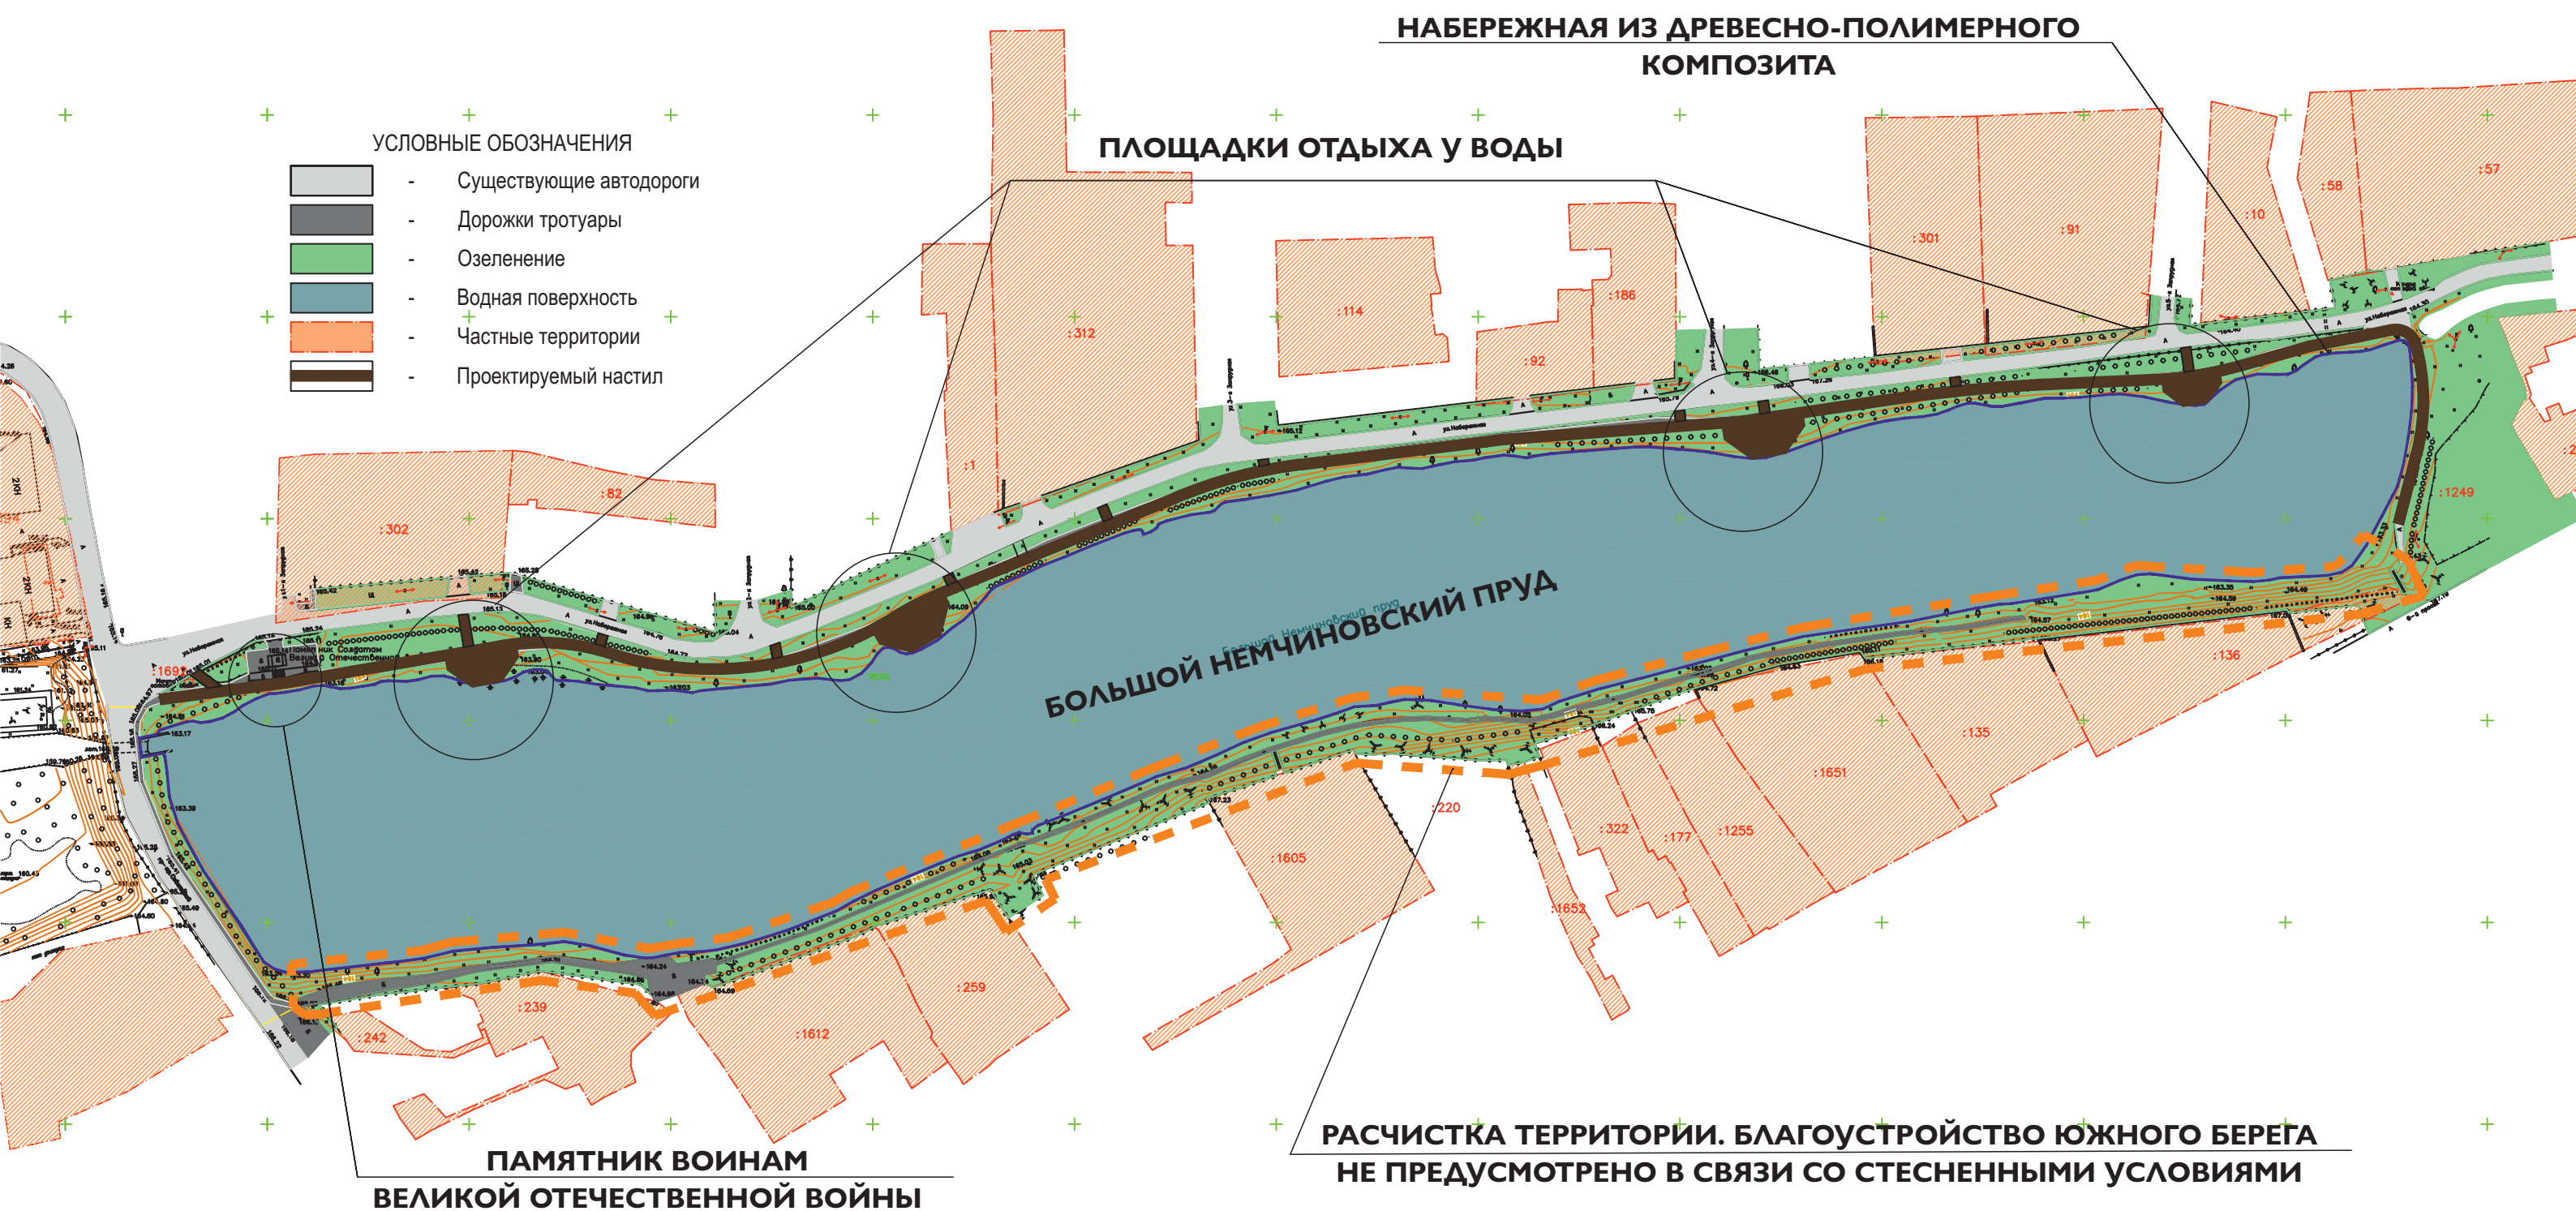


 ФОТО 11




 ФОТО 12

ПЛАН - СХЕМА БЛАГОУСТРОЙСТВА ПАРКА




ФРАГМЕНТЫ ПЛАНИРОВКИ ТЕРРИТОРИИ


ПЛАН-СХЕМА

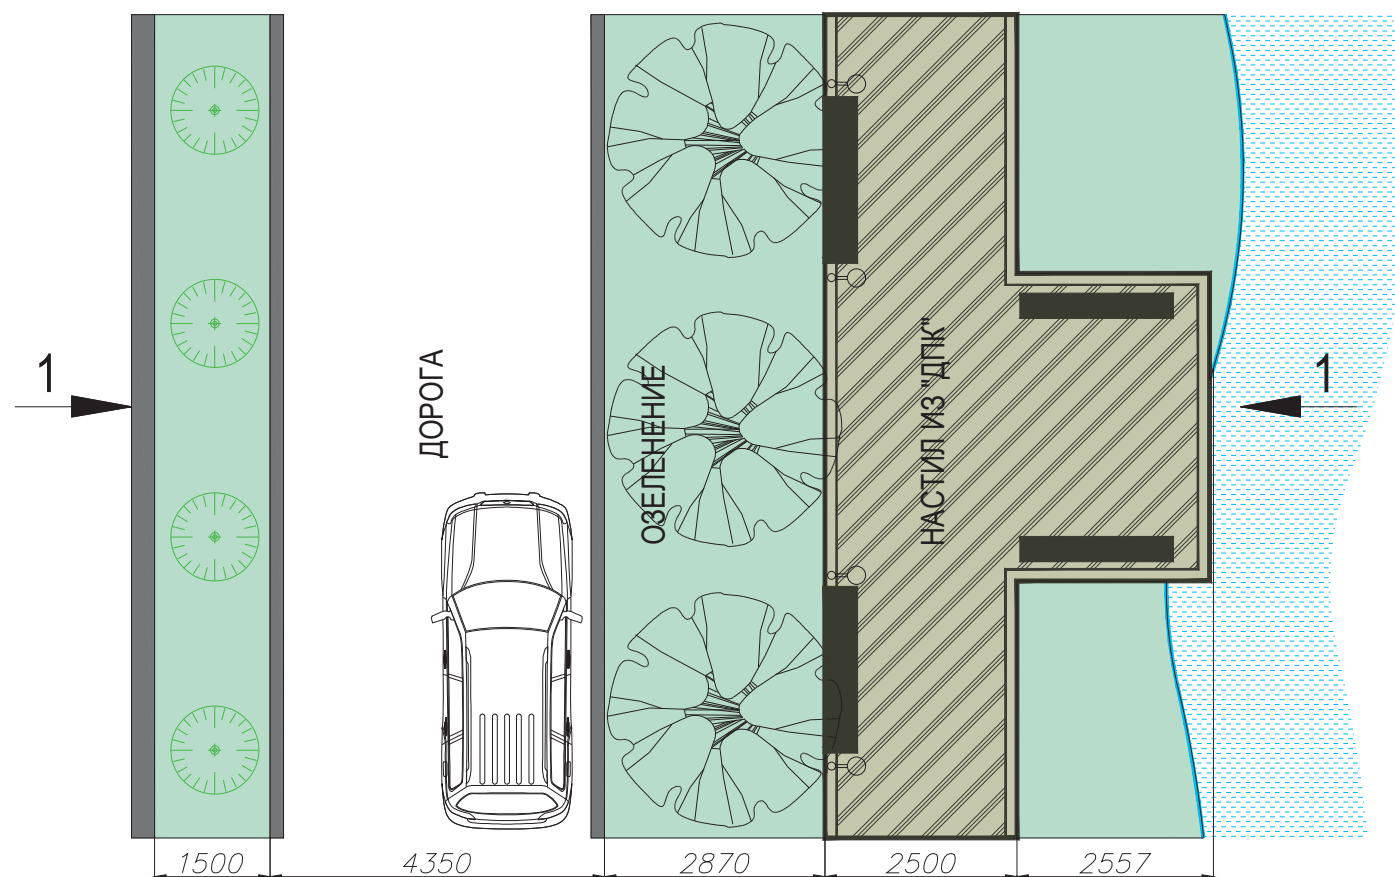


РАЗРЕЗ 1-1

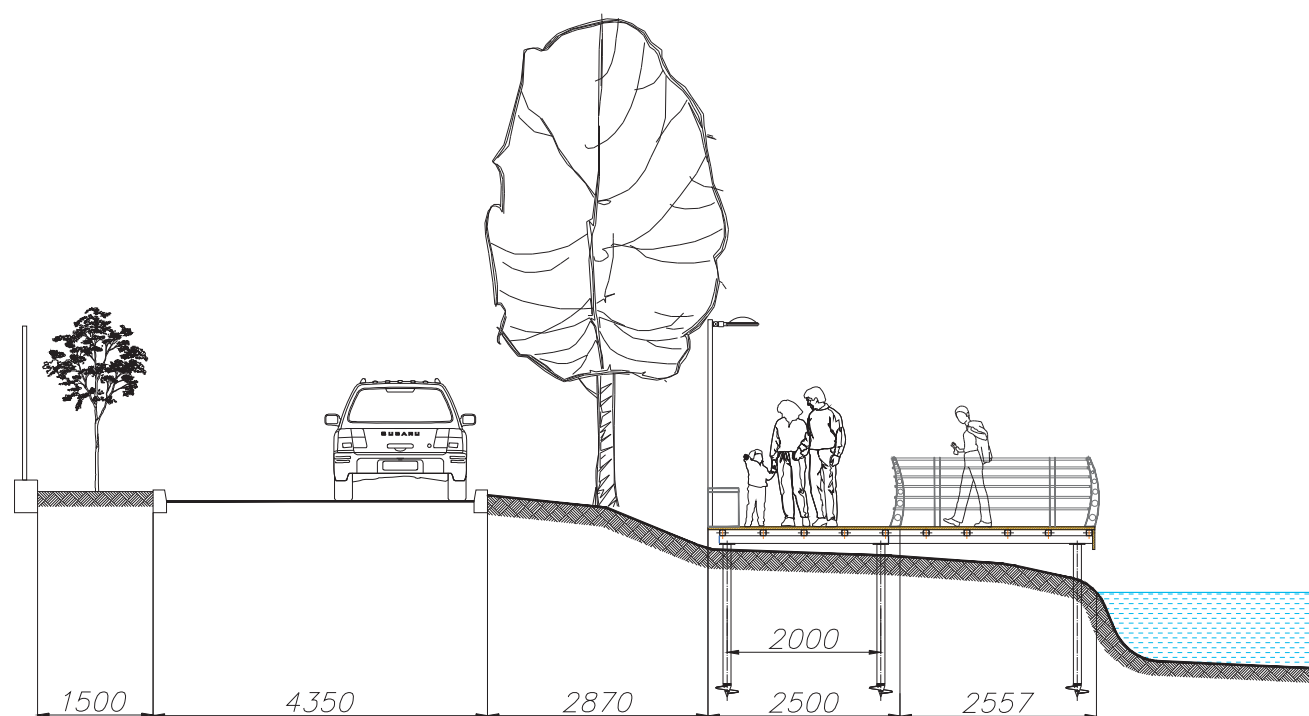


ПЛАН-СХЕМА

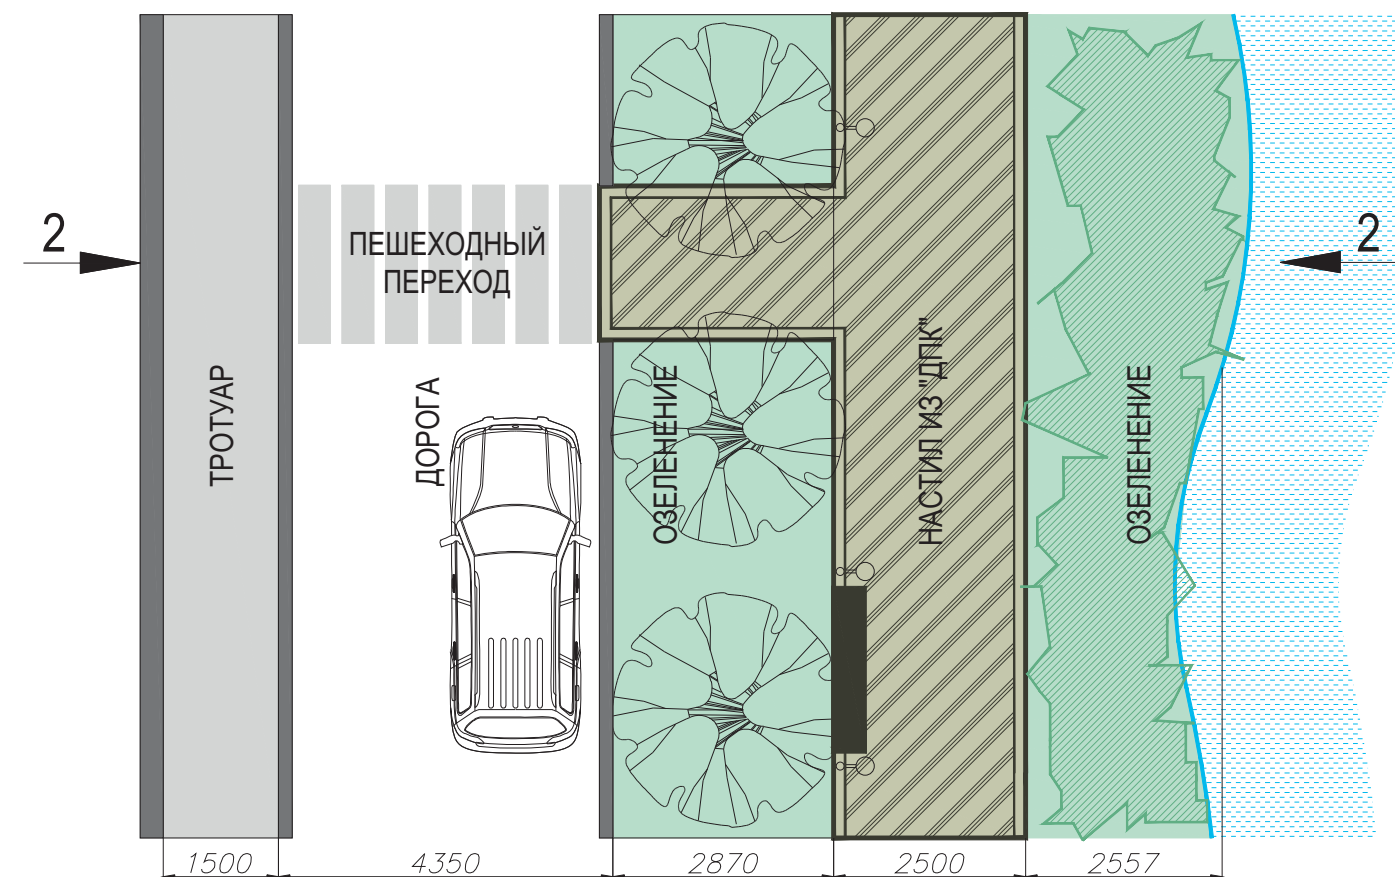


РАЗРЕЗ 2-2

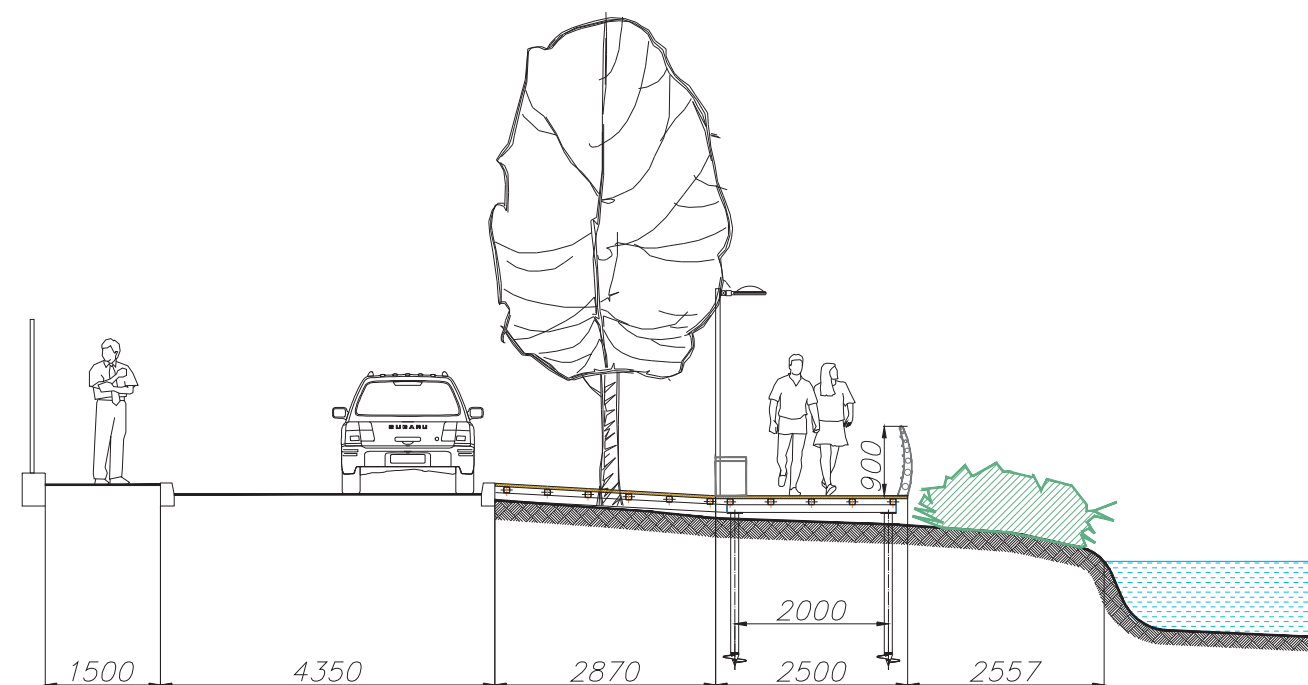



МАЛЫЕ АРХИТЕКТУРНЫЕ ФОРМЫ

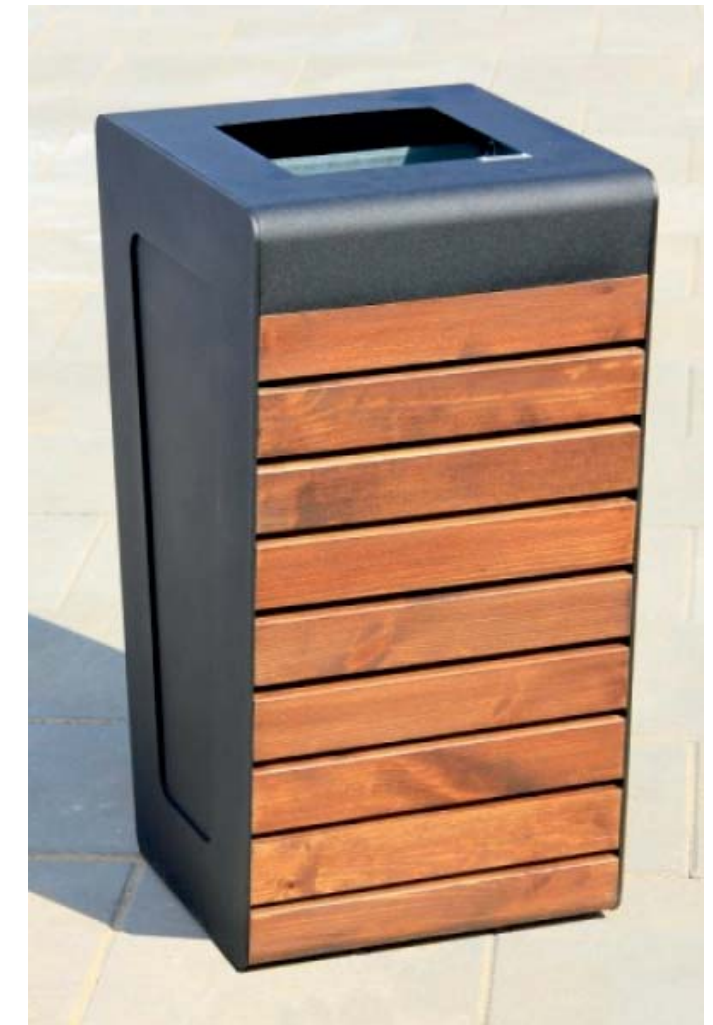

МАЛЫЕ АРХИТЕКТУРНЫЕ ФОРМЫ

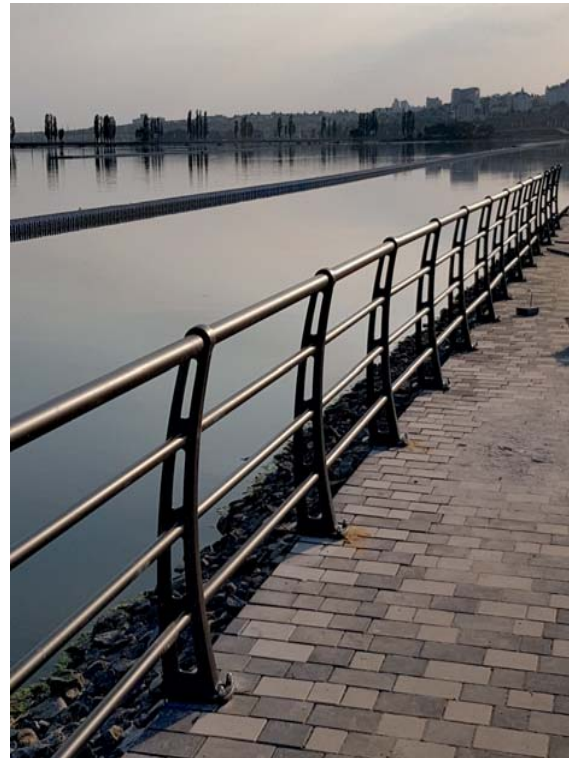

МАЛЫЕ АРХИТЕКТУРНЫЕ ФОРМЫ

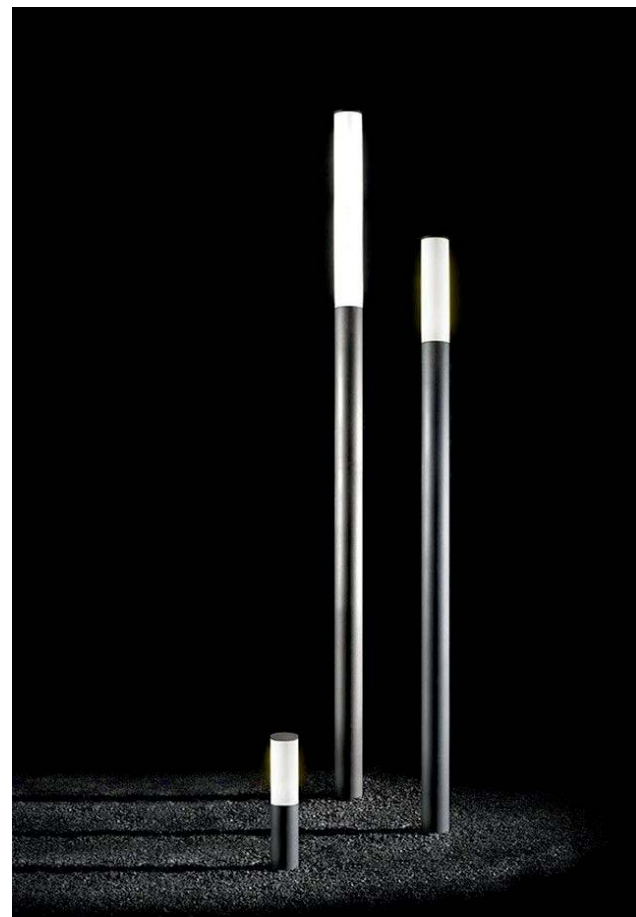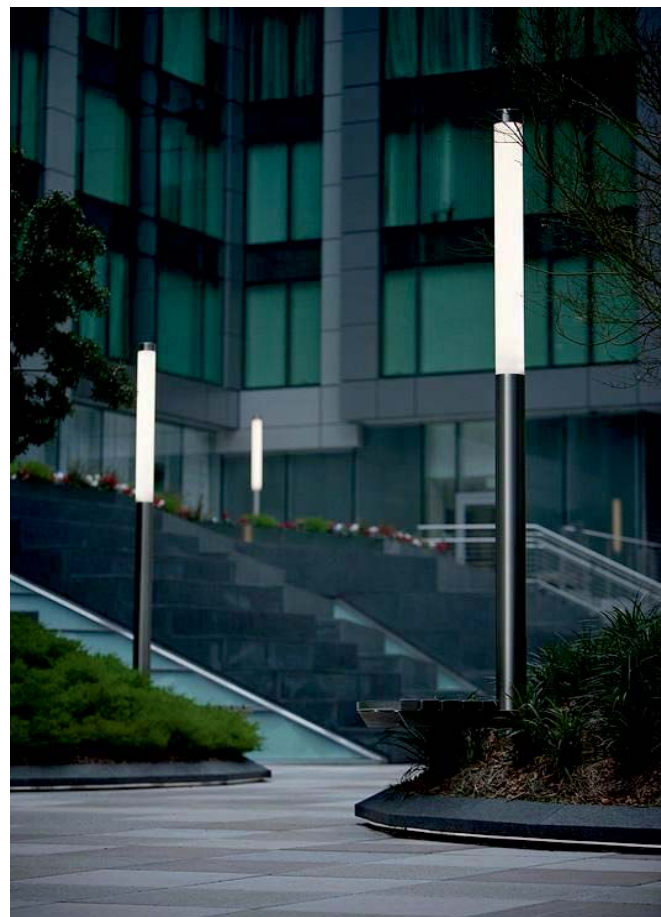


АНАЛОГИЧНЫЕ ОБЪЕКТЫ




Мещерский парк



Парк Пехорка

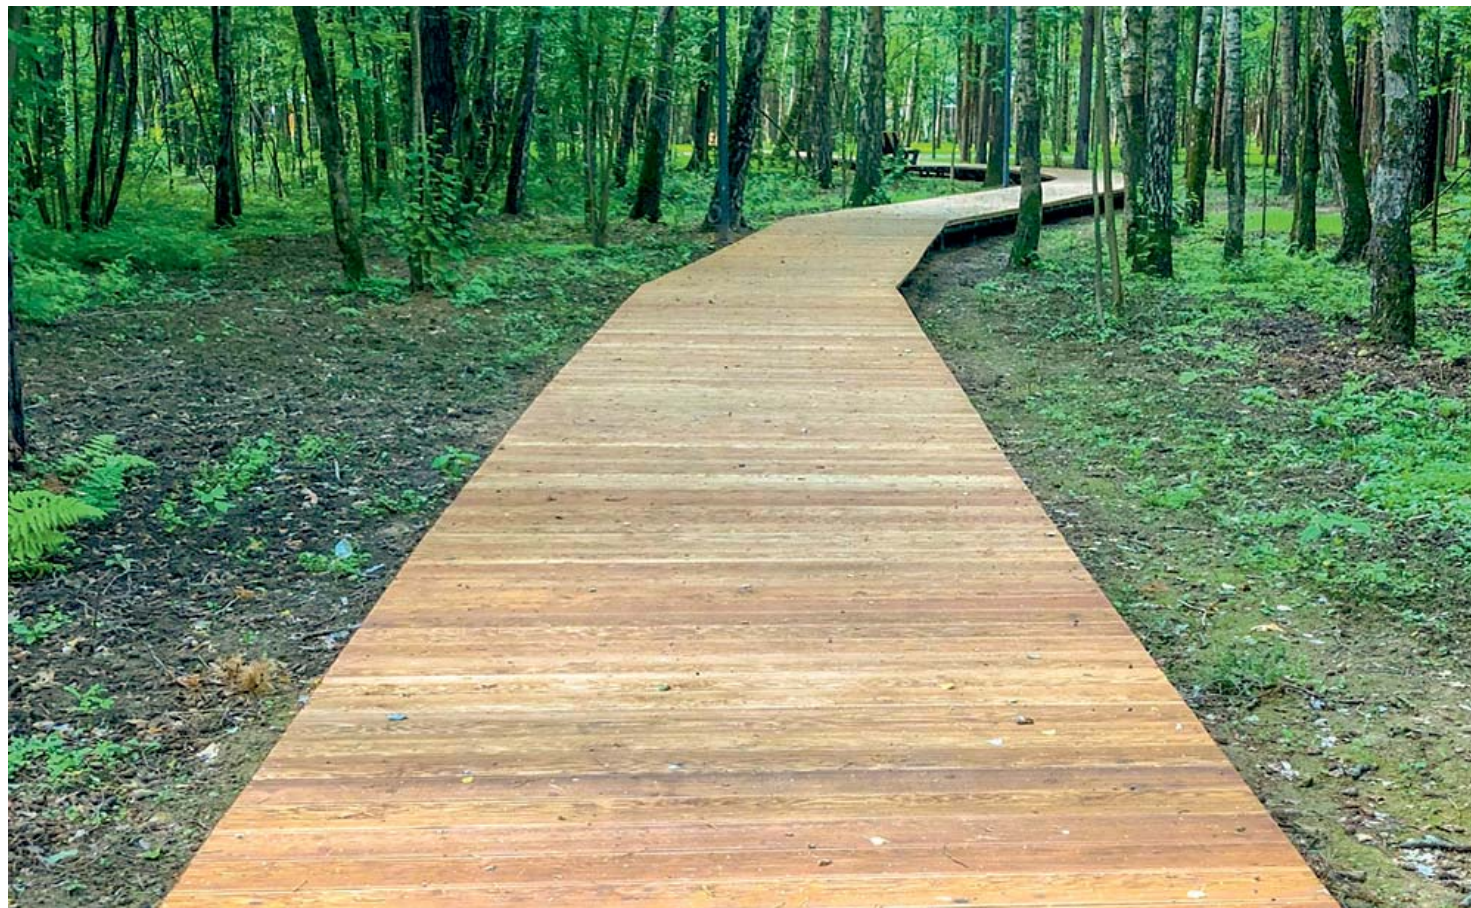

Парк Раздолье

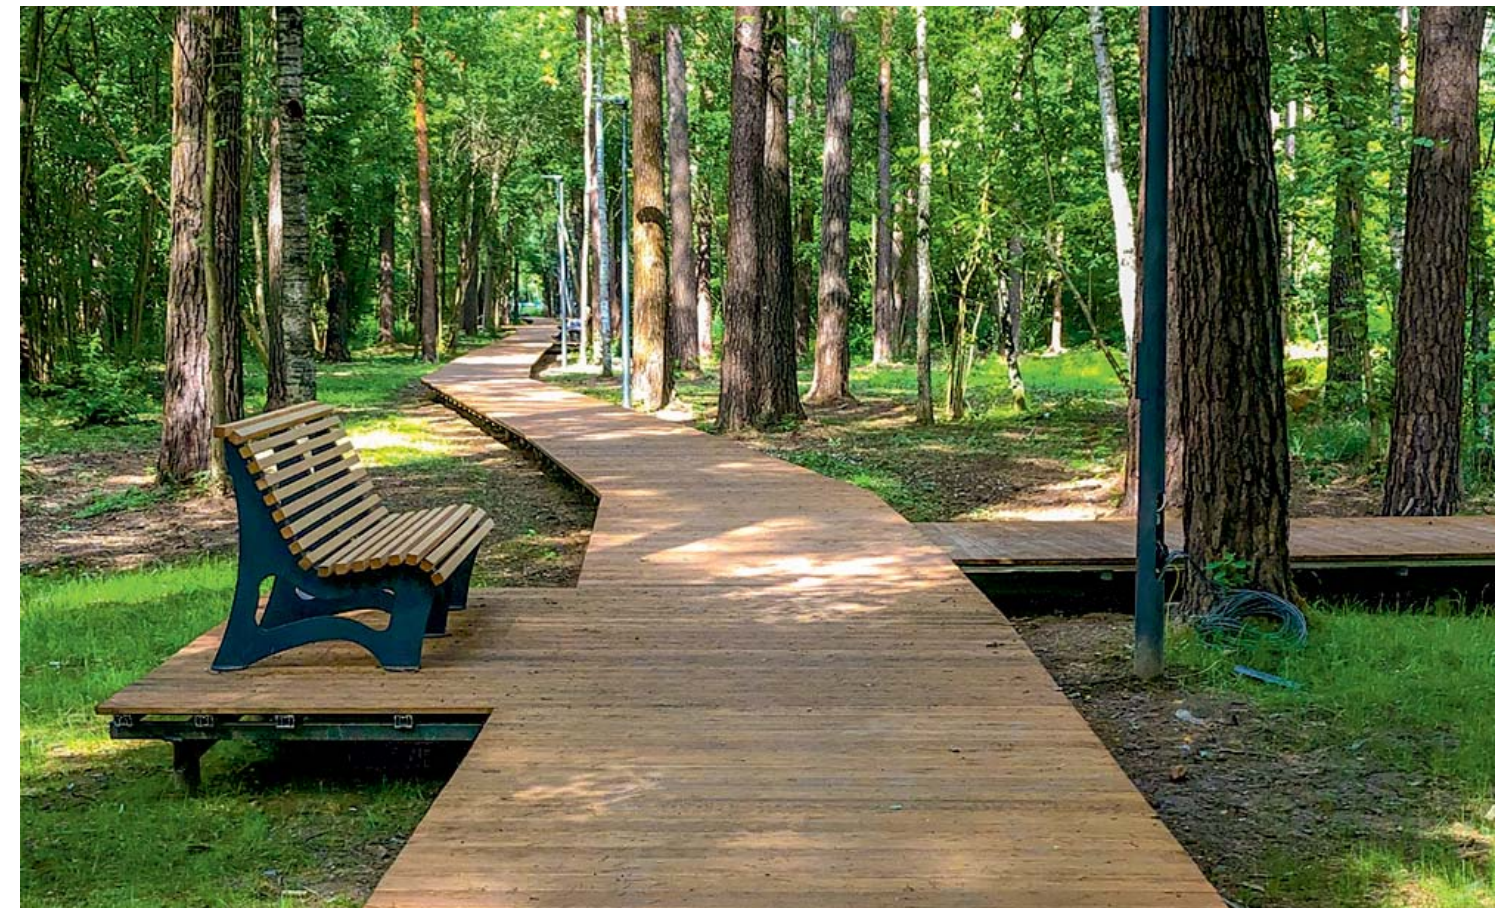

Парк Раздолье